

**Agenzia del Territorio
CATASTO FABBRICATI
Ufficio Provinciale di
Novara**

Dichiarazione protocollo n. NO0152583 del 30/05/2007

Planimetria di u.i.u. in Comune di Novara

Via Gorizia

civ. 28

Identificativi Catastali:

Sezione:
Foglio: 97
Particella: 345
Subalterno: 4

Compilata da:
Moschetti Erica

Iscritto all'albo:
Geometri


Prov. Novara

N. 2576


Scheda n. 1

Scala 1:200

PIANO TERZO

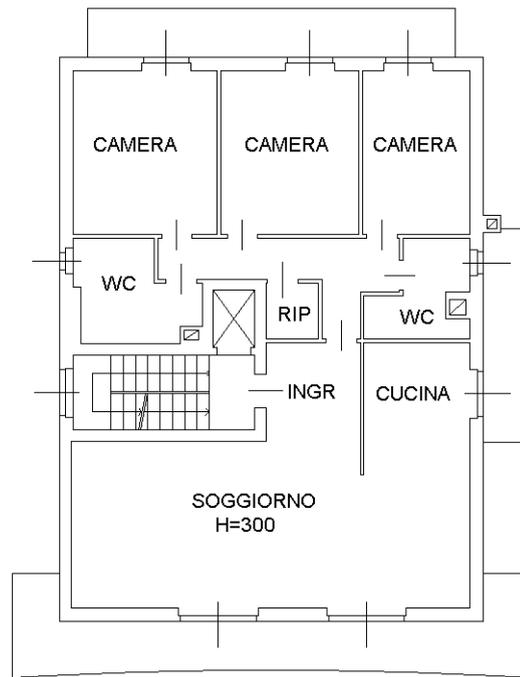

PIANO INTERRATO

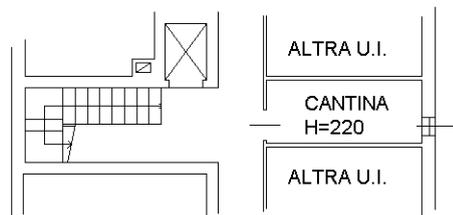

Ultima planimetria in atti